


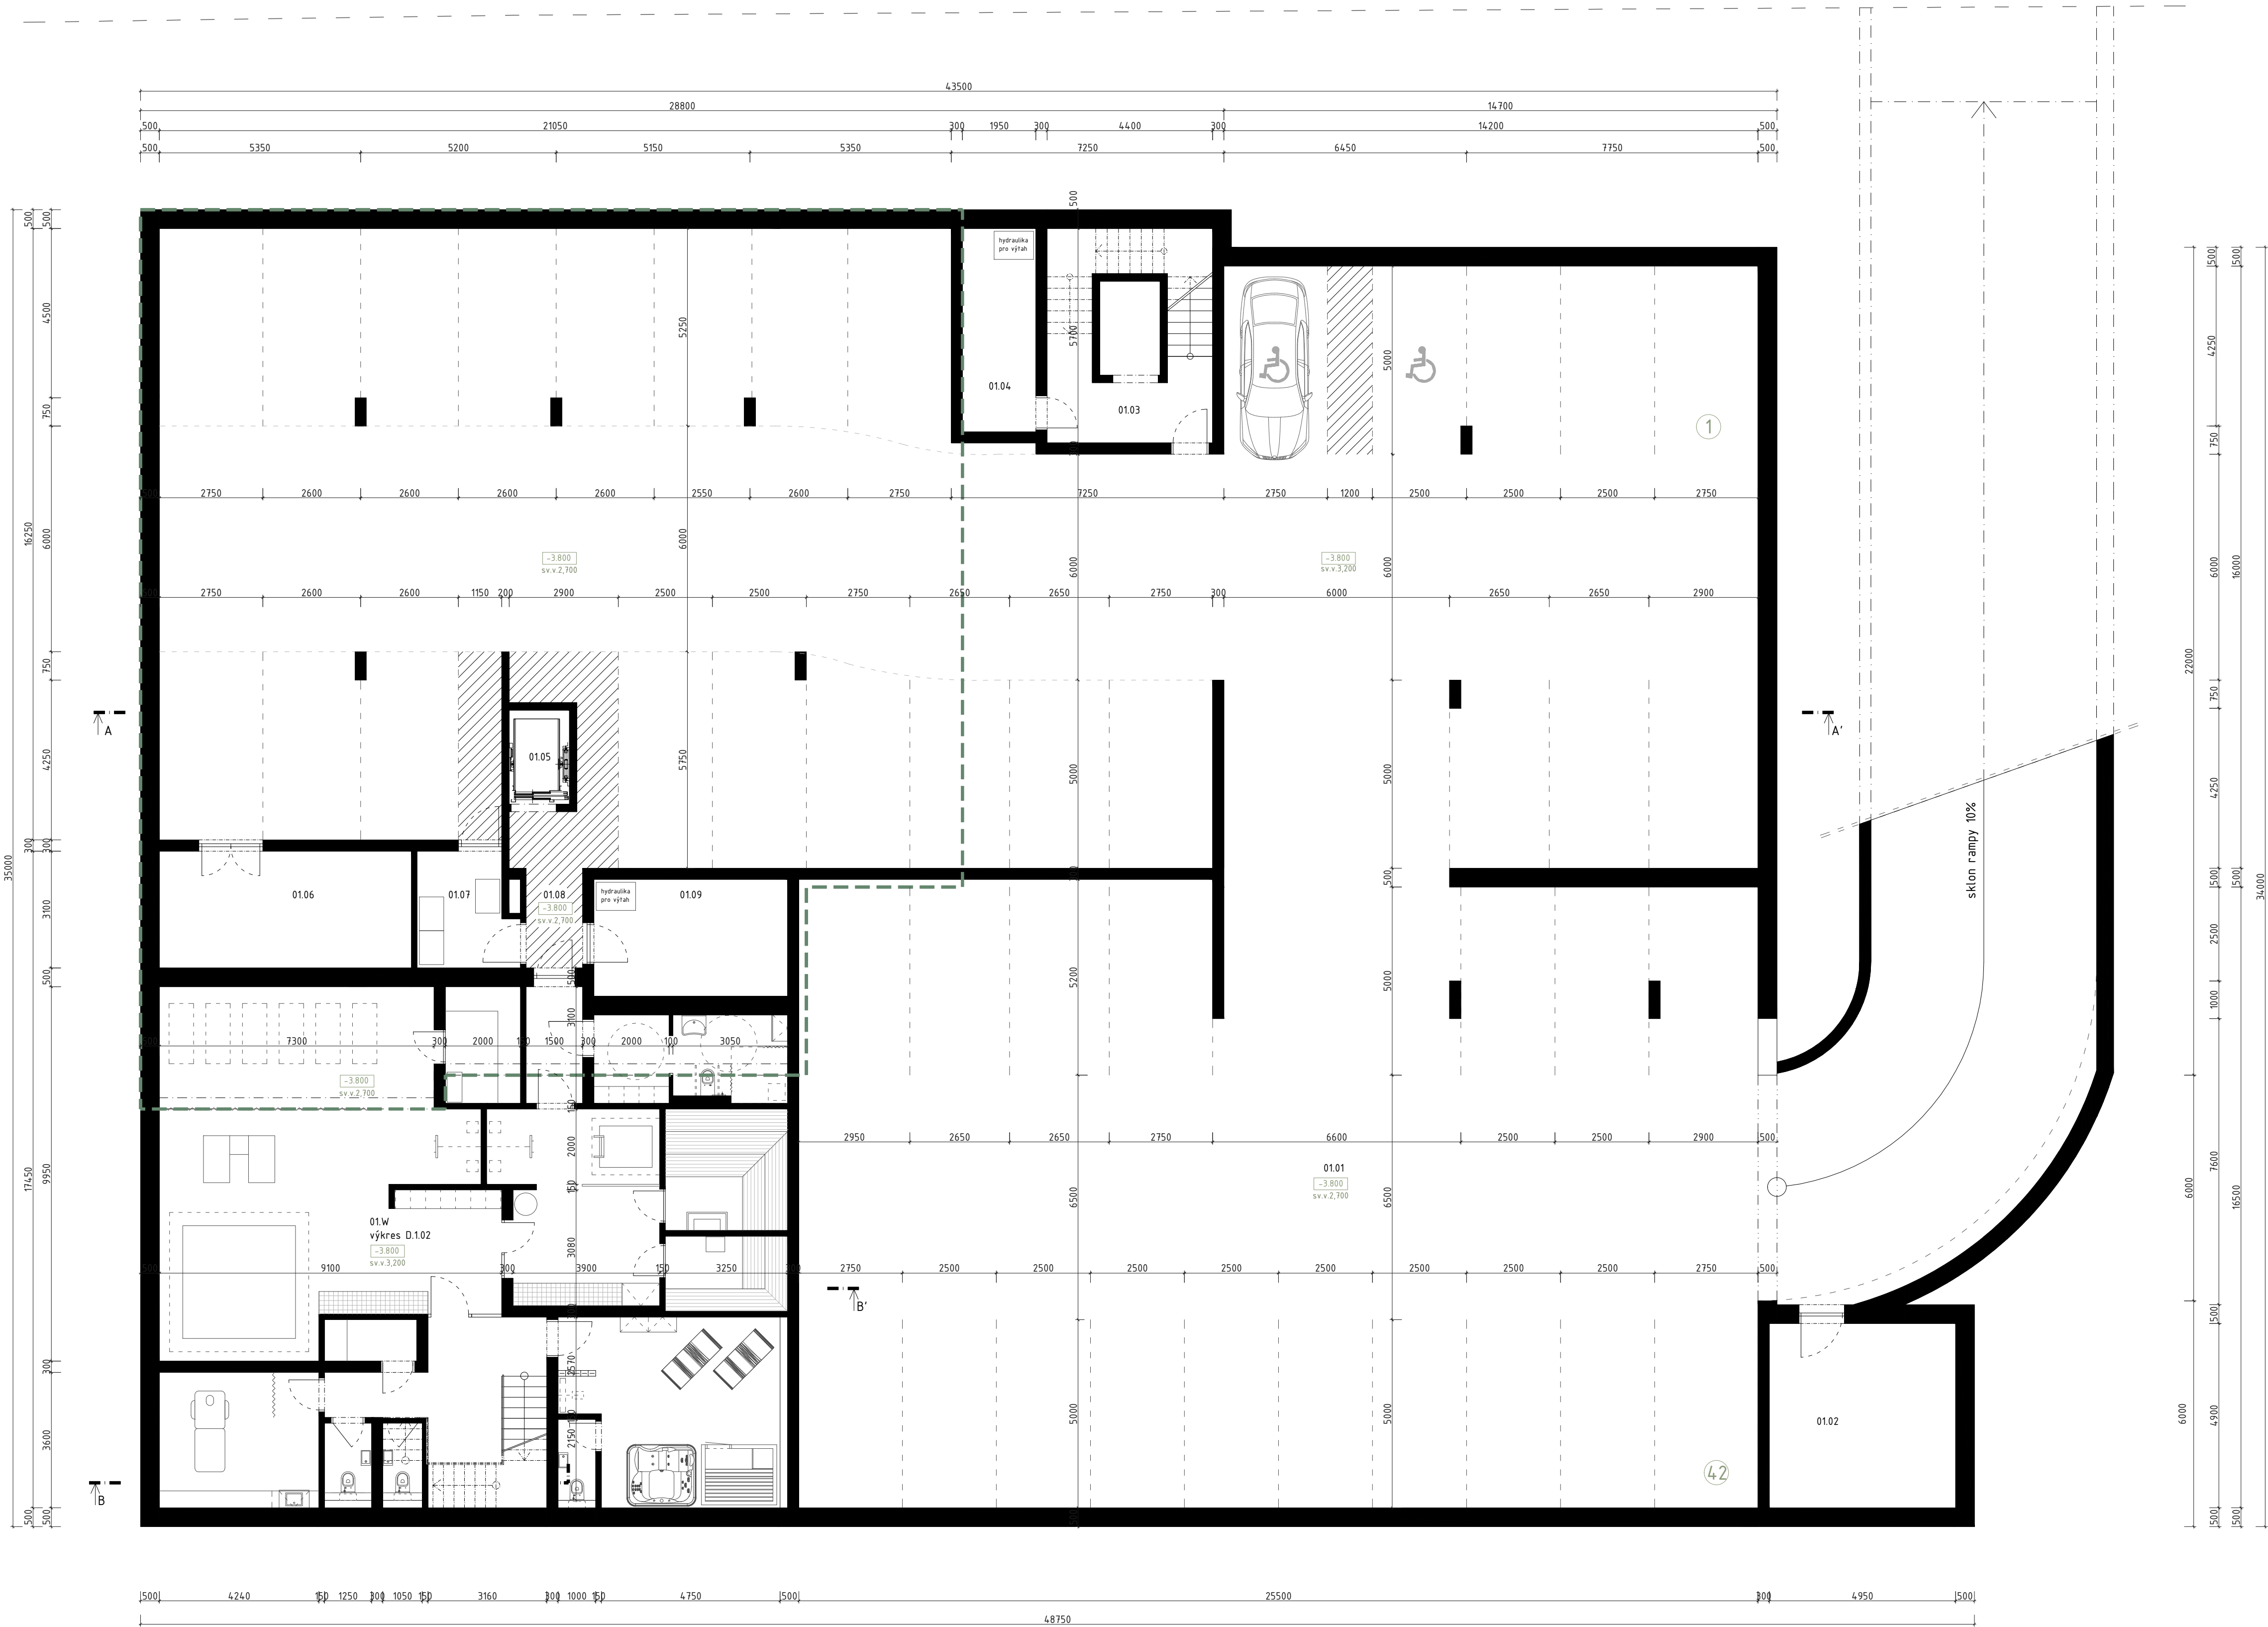

1. PODZEMNÍ PODLAŽÍ		
OZN.	MÍSTNOST	PLOCHA
SPOLEČNÉ PROSTORY		
01.01	parkovací plocha podzem. gar.	1075,70m ²
01.02	lyžárna	24,25m ²
01.03	schodiště	25,10m ²
01.04	sklad / TM	10,50m ²
01.05	výtah	4,00m ²
01.06	sklad / TM	20,70m ²
01.07	sklad špinavého prádla	7,60m ²
01.08	chodba	15,40m ²
01.09	sklad / TM	16,00m ²
01.10	wellness (podrobněji ve výkrese D.1.02)	226,15m ²
celkem		1425,40m ²

NÁVRH:

atelier 2 s.r.o. Kunětická 2534/2 PRAHA 2 – Vinohrady 12 000

PROJEKTANT:

Ing. arch. Lucie Šinkovská

INVESTOR:

Smělnol s.r.o., Na Letné 476/57, Lazce, 77900 Olomouc

email: atelier2@seznam.cz, tel: 774 92 10 80, 774 92 10 82, IČO: 275 74 261 DIČ: CZ - 275 74 261

ZODPOVĚDNÝ PROJEKTANT:

Ing. Josef Žáček

HLAVNÍ PROJEKTANT:

Ing. Josef Žáček

2

NÁZEV AKCE:

Novostavba objektu pro ubytování (aparthotel)
parc.č. st. 128/1, k.ú. Deštné v Orlických horách

AUTORIZAČNÍ RAZÍTKO:

DATUM:

07/22

ČÍSLO ZAKÁZKY:

MĚŘÍTKO:

1:100

STUPEŇ DOK.:


DÚR

Obsah:

PŮDORYS 1.PP
CELÉ PODLAŽÍ


ČÍSLO VÝKRESU:

D.1.01

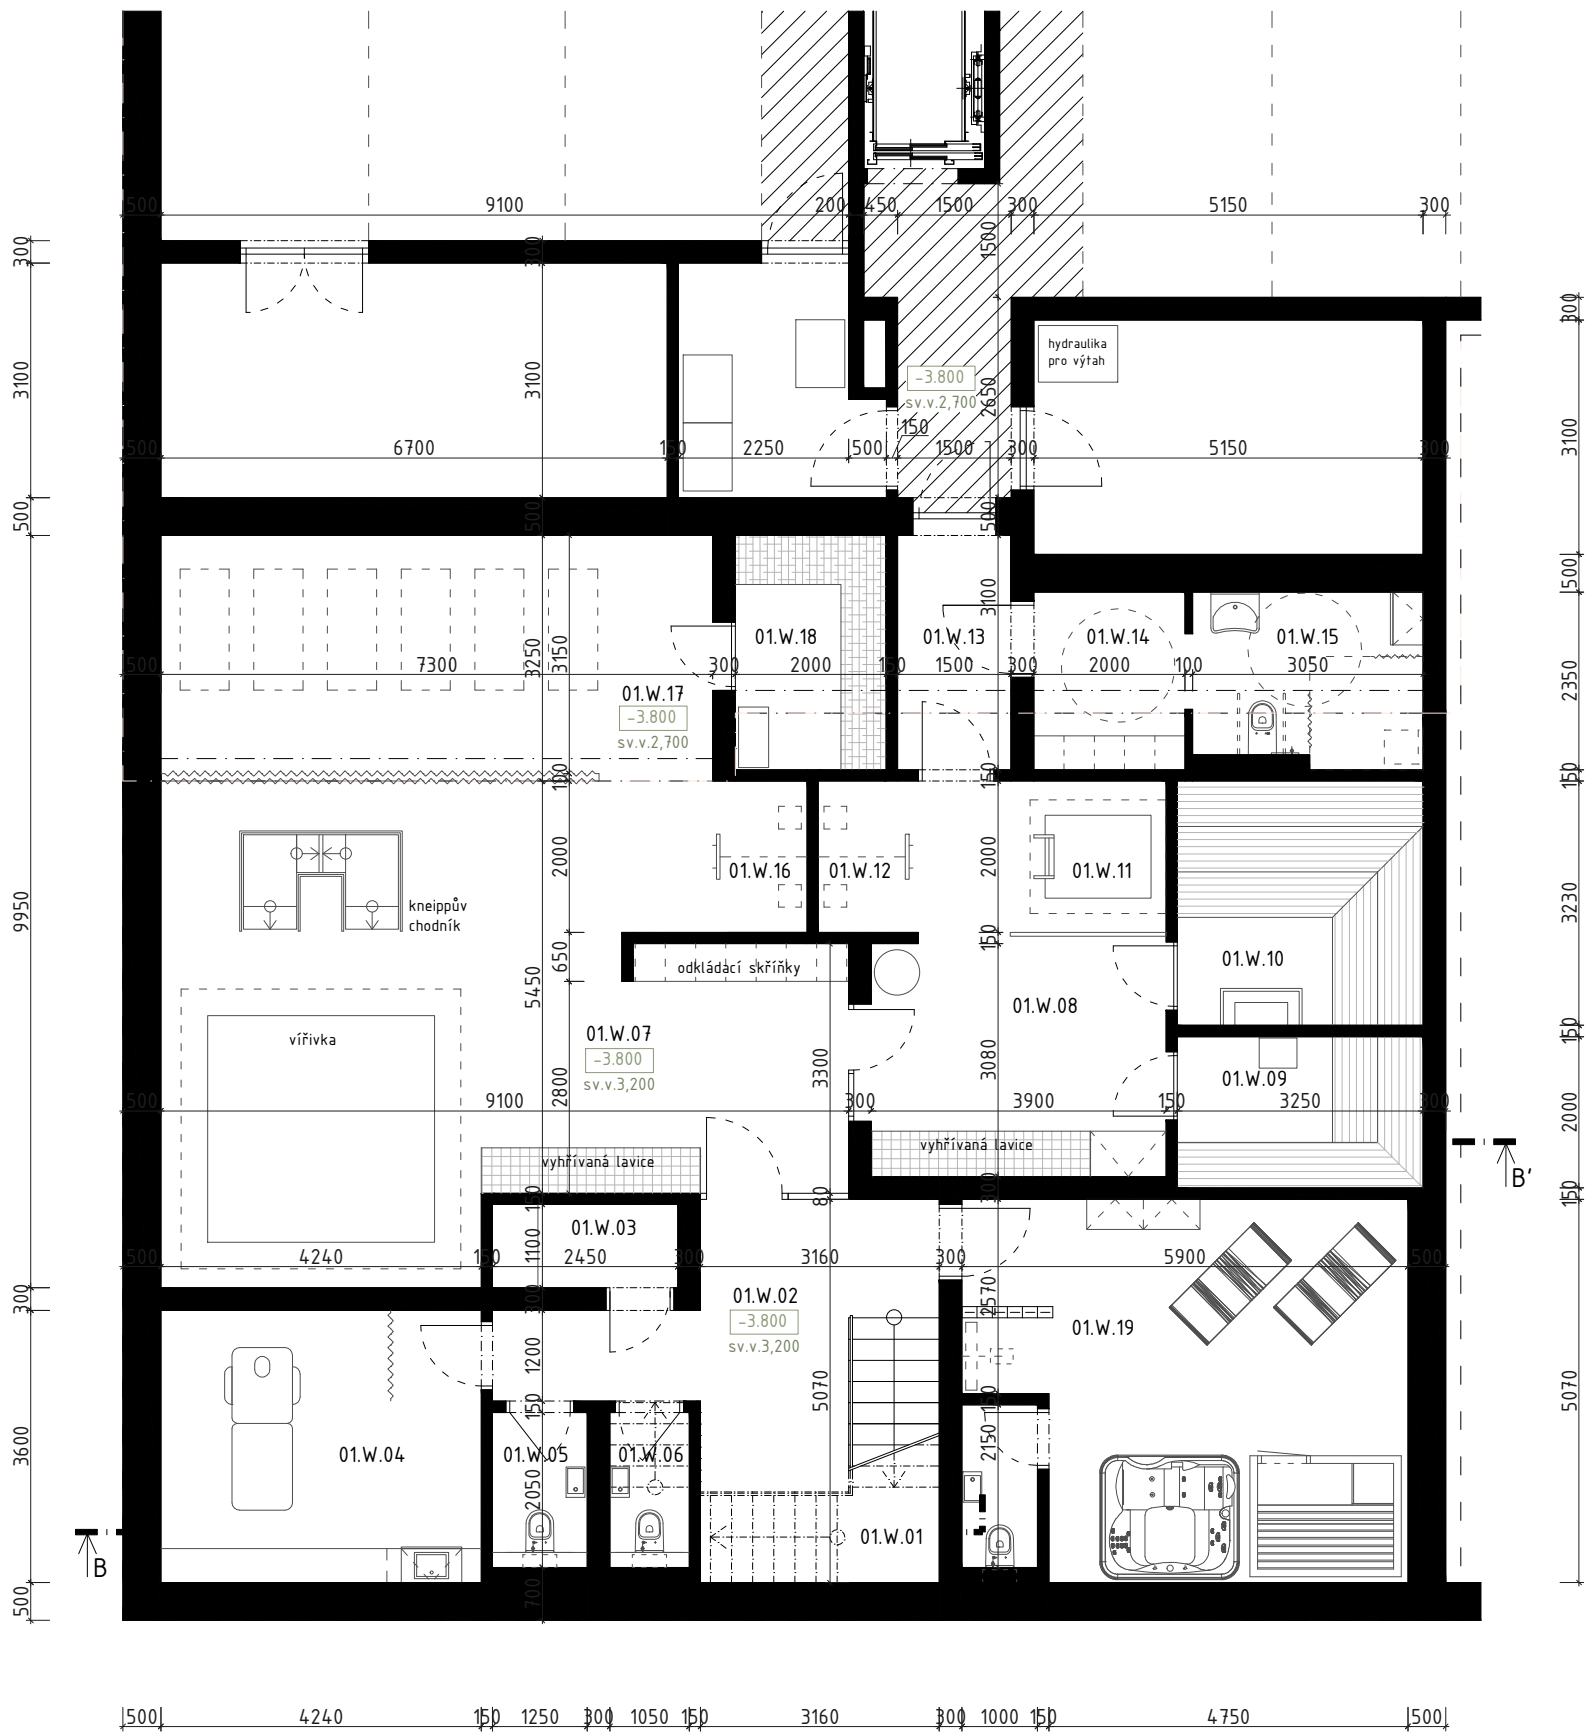

1 PODZEMNÍ PODLAŽÍ - 01.W		
OZN.	MÍSTNOST	PLOCHA
SPOLEČNÉ PROSTORY		
01.W.01	schodiště	6,50m ²
01.W.02	chodba	12,75m ²
01.W.03	převlékácká kabina	2,70m ²
01.W.04	masáže	15,25m ²
01.W.05	wc	2,50m ²
01.W.06	wc	2,15m ²
01.W.07	relaxační hala s whirlpoolem	50,85m ²
01.W.08	centrální chodba - sauny	12,85m ²
01.W.09	vario sauna	6,50m ²
01.W.10	finská sauna	10,50m ²
01.W.11	ochlazovací bazének	6,80m ²
01.W.12	sprchy	2,40m ²
01.W.13	chodba - vstup pro invalidy a obsluha	4,65m ²
01.W.14	šatna invalidé	4,80m ²
01.W.15	hygienická kabina pro invalidy	6,85m ²
01.W.16	sprchy	2,35m ²
01.W.17	odpočívárna	23,70m ²
01.W.18	parní sauna / solná jeskyně	6,20m ²
01.W.19	privátní wellness	29,65m ²
celkem		209,95m ²

NÁVRH: atelier 2 s.r.o. Kunětická 2534/2 PRAHA 2 - Vinohrady 12 000 email: atelier2@seznam.cz, tel: 774 92 10 80, 774 92 10 82, IČO: 275 74 261 DIČ: CZ - 275 74 261			atelier 2
PROJEKTANT: Ing. arch. Lucie Šinkovská	ZODPOVĚDNÝ PROJEKTANT: Ing. Josef Žáček	HLAVNÍ PROJEKTANT: Ing. Josef Žáček	
INVESTOR: Směňol s.r.o., Na Letné 476/57, Lazce, 77900 Olomouc			
NÁZEV AKCE: Novostavba hotelu apartmánového typu parc.č. st. 128/1, k.ú. Deštné v Orlických horách			
AUTORIZAČNÍ RAZÍTKO:	DATUM: 07/22	ČÍSLO ZAKÁZKY:	MĚŘÍTKO: 1:100
	OBSAH: PŮDORYS 1.PP DETAIL WELLNESS		STUPEŇ DOK.: DÚR
			ČÍSLO VÝKRESU: D.1.02

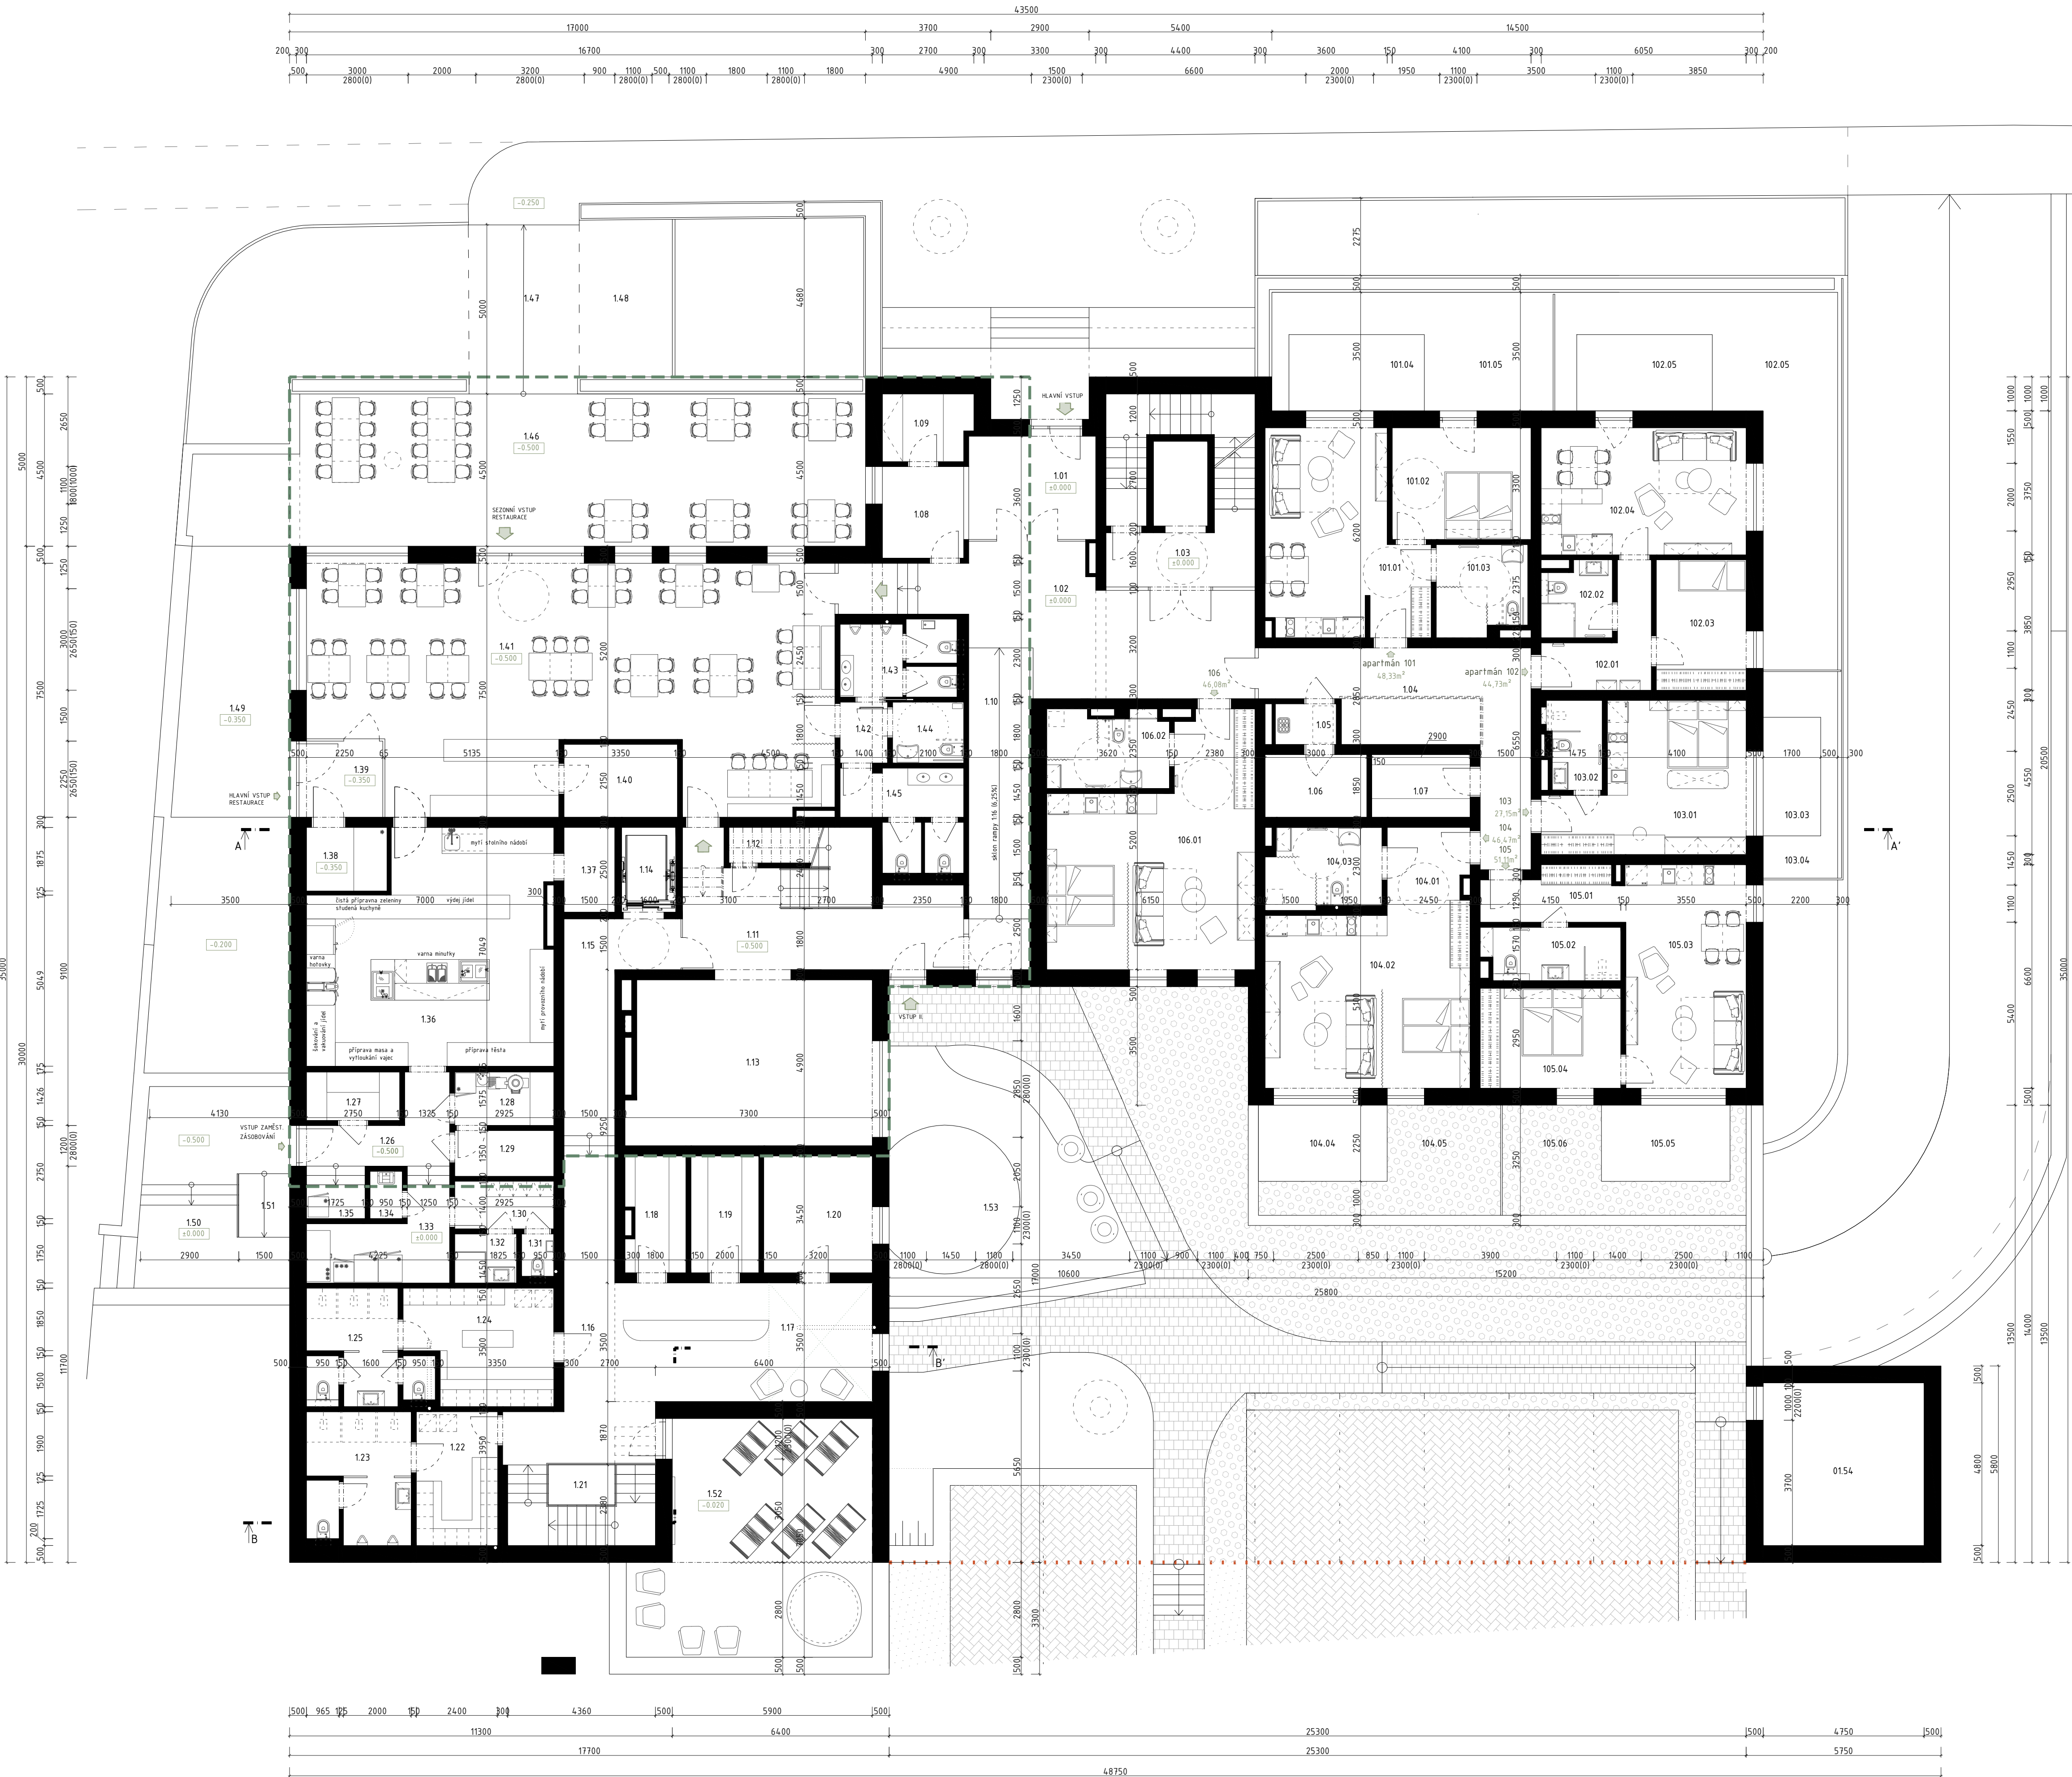


1 NADZEMNÍ PODLAŽÍ		
OZN.	MÍSTNOST	PLOCHA
SPOLÉČNÉ PROSTORY		
101	zábavčí	11,40m²
102	vstupní chodba / hala	35,10m²
103	CHÚC - schodiště+evak.výťah	25,10m²
104	chodba	25,20m²
105	úklidová místnost	2,15m²
106	sklad	5,55m²
107	sklad prádla	5,35m²
108	recepce	6,50m²
109	sklad recepce	5,10m²
110	výrovnávací rampa	17,10m²
111	CHÚC - schodiště+evak.výťah	30,00m²
112	sklad	2,70m²
113	dětská herna	34,50m²
114	výťah	4,00m²
115	chodba s vyrovn. schodištěm	13,40m²
116	chodba	18,75m²
117	recepce - wellness	26,60m²
118	sklad prádla	5,90m²
119	sklad prádla	6,90m²
120	denní místnost	11,00m²
121	schodiště	10,35m²
122	šatna - muži	9,50m²
123	hygienické zázemí - muži	12,20m²
124	šatna - ženy	13,75m²
125	hygienické zázemí - ženy	11,10m²
126	chodba	8,80m²
127	suchý sklad potravin	3,90m²
128	hrubá příprava zeleniny	4,60m²
129	sklad zeleniny	4,00m²
130	šatna zaměstnanci	4,10m²
131	wc zaměstnanci	1,20m²
132	koupelna zaměstnanci	2,65m²
133	chlazené potraviny	8,80m²
134	úklidová místnost	1,30m²
135	sklad obalů	1,70m²
136	kuchyně	45,85m²
137	sklad nádobí	3,80m²
138	sklad piva	4,45m²
139	zábavčí - restaurace	5,55m²
140	sklad - nápojů	7,20m²
141	restaurace	102,85m²
142	předstř. wc	2,50m²
143	wc muži	7,90m²
144	wc invalidé	9,20m²
145	wc ženy	22,85m²
celkem		602,40m²
TERASY veřejné		
146	terasa	75,15m²
147	výrovnávací rampa	16,30m²
148	prostor pro kola/lyže	12,75m²
149	terasa	67,80m²
150	terasa	24,60m²
151	zásobovací rampa	2,90m²
152	venkovní odpočívárna-wellness	55,20m²
153	dětské hřiště	43,40m²
154	kolárna/lyžárna	22,80m²
celkem		320,90m²

APARTMÁN č. 101 - bezbariérová jednotka		
101.01	obytná místnost	25,50m²
101.02	ložnice	13,50m²
101.03	koupelna + wc	7,00m²
101.02	terasa	9,00m²
101.03	zahradka	29,00m²
celkem		byť 46,00m²
		byť včetně terasy a zahrady 84,00m²
APARTMÁN č. 102		
102.01	chodba	7,00m²
102.02	koupelna	4,45m²
102.03	pokoj	10,20m²
102.04	obývací pokoj	22,70m²
102.05	terasa	9,00m²
102.06	zahradka	37,00m²
celkem		byť 44,35m²
		byť včetně terasy a zahrady 90,35m²
STUDIO č. 103		
103.01	pokoj	22,00m²
103.02	koupelna	4,10m²
103.03	terasa	6,00m²
103.04	zahradka	7,40m²
celkem		byť 29,50m²
		byť včetně terasy a zahrady 39,50m²
STUDIO č. 104 - bezbariérová jednotka		
104.01	chodba	5,00m²
104.02	obytná místnost	32,00m²
104.03	koupelna + wc	7,85m²
104.04	terasa	8,50m²
104.05	zahradka	14,70m²
celkem		byť 48,45m²
		byť včetně terasy a zahrady 68,05m²
APARTMÁN č. 105		
105.01	chodba	6,20m²
105.02	koupelna	6,25m²
105.03	obývací pokoj	23,40m²
105.04	ložnice	12,60m²
105.05	terasa	8,50m²
105.06	zahradka	14,85m²
celkem		byť 48,45m²
		byť včetně terasy a zahrady 71,80m²
STUDIO č. 106 - bezbariérová jednotka		
106.01	obytná místnost - pokoj	37,70m²
106.02	koupelna + wc	8,00m²
celkem		byť 45,70m²

zastavěná plocha celého podlaží 1037,60m²
hrubá podlahová plocha celého podlaží 956,60m²
užitná plocha celého podlaží 857,85m²
užit. plocha podlaží včetně teras a zahrad 1277,00m²

NÁVŘH: atelier 2 s.r.o. Kunětická 2534/2 PRAHA 2 - Vinohrady 12 000 email: atelier2@seznam.cz, tel: 774 92 10 80, 774 92 10 82, Žl: 275 74 261, OÚ: CZ - 275 74 261	atelier 2			
PROJEKTANT: Ing. arch. Lucie Šimková	ZODPOVĚDNÝ PROJEKTANT: Ing. Josef Žáček	HLAVNÍ PROJEKTANT: Ing. Josef Žáček		
INVESTOR: Smělnol s.r.o., Na Letné 476/57, Lazce, 77900 Olomouc				
NÁZEV AKCE: Novostavba objektu pro ubytování (aparthotel) parc.č. st. 128/1, k.ú. Deštné v Orlických horách				
AUTORIZAČNÍ RAŽITKO:	DATUM: 07/22	ČÍSLO ZAKÁZKY:	MĚŘÍTKO: 1:100	STUPEŇ DOK.: DÚR
OBSAH: PŮDORYS 1.NP VSTUPNÍ PODLAŽÍ			ČÍSLO VÝKRESU: D.1.03	

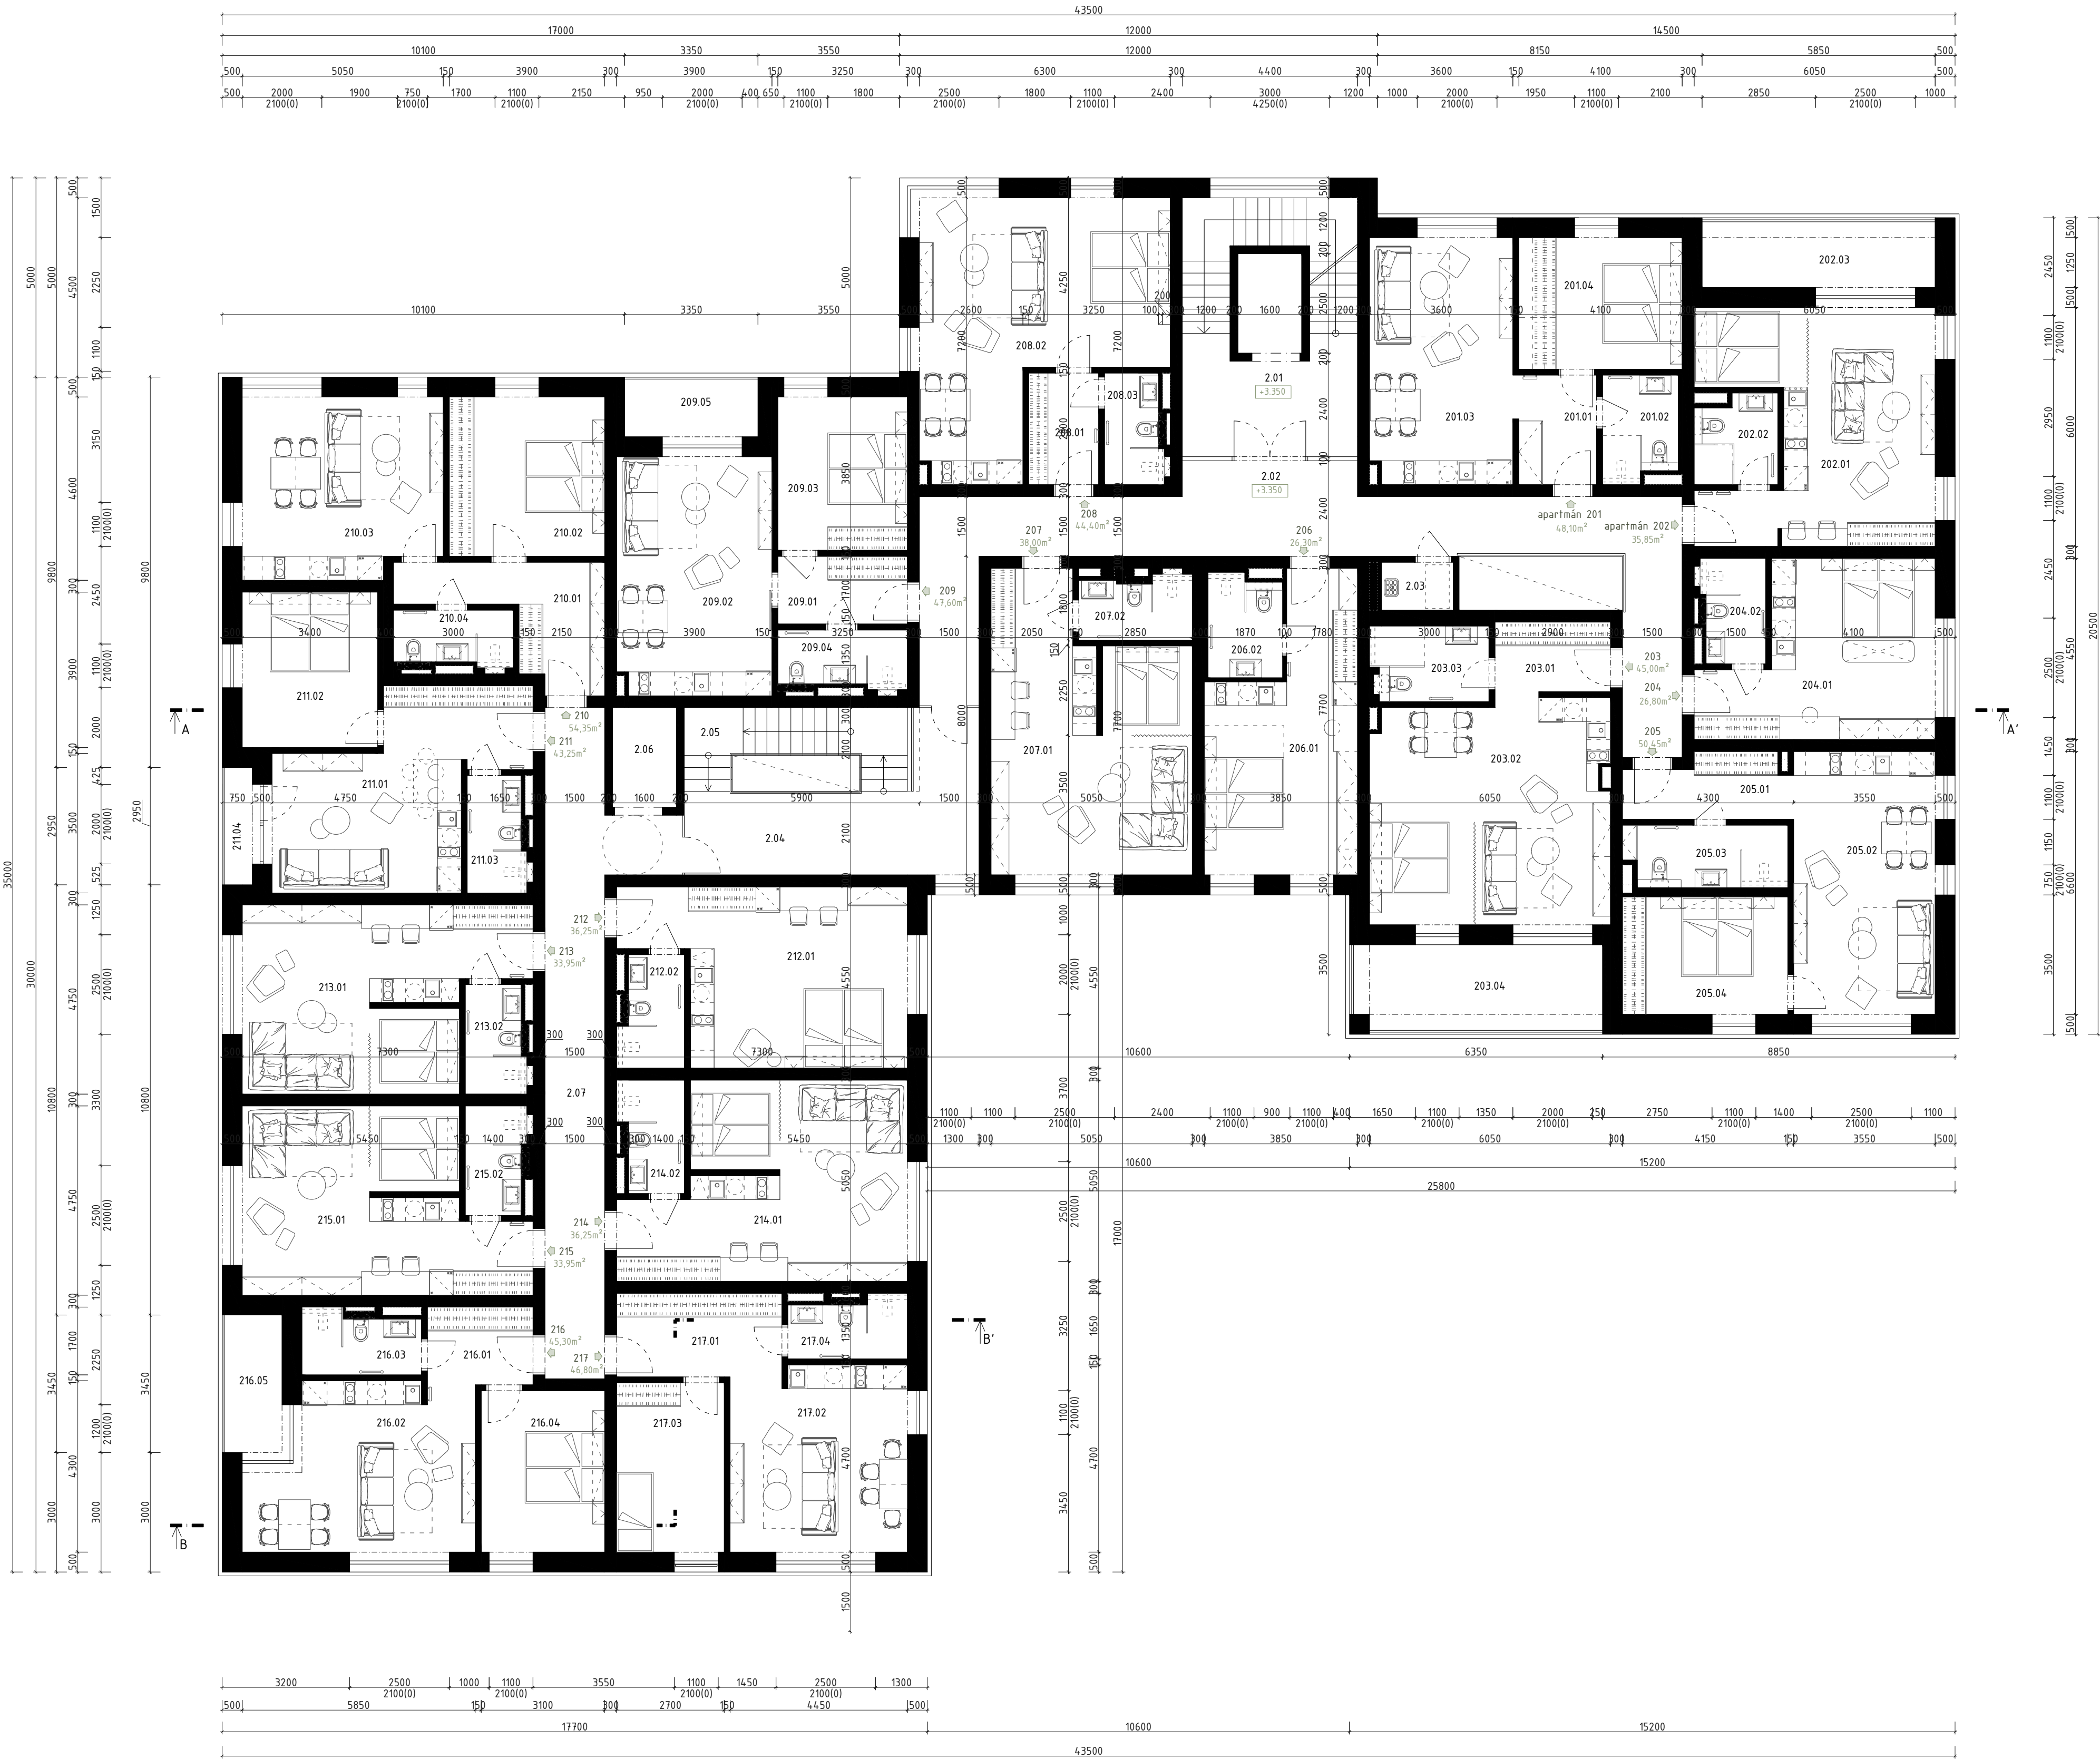

2 NADZEMNÍ PODLAŽÍ		
OZN.	MÍSTNOST	PLOCHA

SPOLEČNÉ PROSTORY		
2.01	schodiště (CHÚC)	28,60m ²
2.02	chodba/hala	45,95m ²
2.03	úklidová místnost	2,15m ²
2.04	chodba	18,70m ²
2.05	schodiště	12,40m ²
2.06	výtah	4,00m ²
2.07	chodba	28,20m ²
celkem		140,00m ²

APARTMÁN č. 201		
201.01	chodba	5,35m ²
201.02	koupelna	4,90m ²
201.03	obývací pokoj	22,15m ²
201.04	ložnice	13,50m ²
celkem		byt 45,90m ²

STUDIO č. 202		
202.01	obytná místnost	30,45m ²
202.02	koupelna	4,45m ²
202.03	ložnice	10,20m ²
celkem		byt včetně lodžie 45,10m ²

STUDIO č. 203		
203.01	chodba	5,25m ²
203.02	obývací pokoj + kk	33,30m ²
203.03	koupelna	5,50m ²
203.05	lodžie	14,00m ²
celkem		byt 44,05m ² byt včetně lodžie 58,05m ²

STUDIO č. 204		
204.01	obytná místnost	22,10m ²
204.02	koupelna	4,10m ²
celkem		byt 26,20m ²

APARTMÁN č. 205		
205.01	chodba	6,25m ²
205.02	obývací pokoj + kk	23,40m ²
205.03	koupelna	6,25m ²
205.04	ložnice	12,60m ²
celkem		byt 48,50m ²

STUDIO č. 206		
206.01	pokoj	23,75m ²
206.02	koupelna	4,70m ²
celkem		byt 28,45m ²

STUDIO č. 207		
207.01	pokoj	32,70m ²
207.02	koupelna	4,30m ²
celkem		byt 37,00m ²

APARTMÁN č. 208		
208.01	chodba	4,90m ²
208.02	obývací pokoj	34,25m ²
208.03	koupelna + wc	4,10m ²
celkem		byt 43,25m ²

APARTMÁN č. 209		
209.01	chodba	5,50m ²
209.02	obývací pokoj + kk	23,20m ²
209.03	ložnice	12,85m ²
209.04	koupelna	4,65m ²
209.05	lodžie	5,00m ²
celkem		byt 46,20m ² byt včetně lodžie 51,20m ²

APARTMÁN č. 210		
210.01	chodba	10,15m ²
210.02	ložnice	15,80m ²
210.03	obývací pokoj	22,30m ²
210.04	koupelna	4,15m ²
celkem		byt 52,40m ²

APARTMÁN č. 211		
211.01	obývací pokoj + kk	24,55m ²
211.02	ložnice	13,25m ²
211.03	koupelna	4,15m ²
211.04	lodžie	2,20m ²
celkem		byt 41,95m ² byt včetně lodžie 44,15m ²

STUDIO č. 212		
212.01	obývací pokoj+kk+spací kout	27,80m ²
212.02	koupelna	4,20m ²
celkem		byt 32,00m ²

STUDIO č. 213		
213.01	obývací pokoj+kk+spací kout	29,00m ²
213.02	koupelna	4,00m ²
celkem		byt 33,00m ²

STUDIO č. 214		
214.01	obývací pokoj+kk+spací kout	31,10m ²
214.02	koupelna	4,25m ²
celkem		byt 35,35m ²


STUDIO č. 215		
215.01	obývací pokoj+kk+spací kout	29,00m ²
215.02	koupelna	4,00m ²
celkem		byt 33,00m ²

APARTMÁN č. 216		
216.01	chodba	5,15m ²
216.02	obývací pokoj + kk	21,55m ²
216.03	koupelna	4,50m ²
216.04	ložnice	12,90m ²
216.05	lodžie	6,90m ²
celkem		byt 44,10m ² byt včetně lodžie 58,50m ²

APARTMÁN č. 217		
217.01	chodba	9,10m ²
217.02	obývací pokoj + kk	20,00m ²
217.03	pokoj	11,80m ²
217.04	koupelna + wc	6,25m ²
celkem		byt 47,15m ²

NÁVRH: atelier 2 s.r.o. Kunětická 2534/2 PRAHA 2 - Vinohrady 12 000 e-mail: atelier2@seznam.cz, tel: 774 92 10 80, 774 92 10 82, IČO: 275 74 261 DIČ: CZ - 275 74 261		atelier 2	
PROJEKTANT: Ing. arch. Lucie Šinkovská	ZODPOVĚDNÝ PROJEKTANT: Ing. Josef Žáček		HLAVNÍ PROJEKTANT: Ing. Josef Žáček
INVESTOR: Směňol s.r.o., Na Letné 476/57, Lazce, 77900 Olomouc			
NÁZEV AKCE: Novostavba objektu pro ubytování (aparthotel) parc.č. st. 128/1, k.ú. Deštné v Orlických horách			

AUTORIZAČNÍ RAŽÍTKO:	DATUM: 07/22	ČÍSLO ZAKÁZKY:	MĚŘÍTKO: 1:100	STUPEŇ DOK: DÚR
OBSAH: PŮDORYS 2.NP		ČÍSLO VÝKRESU: D.1.04		

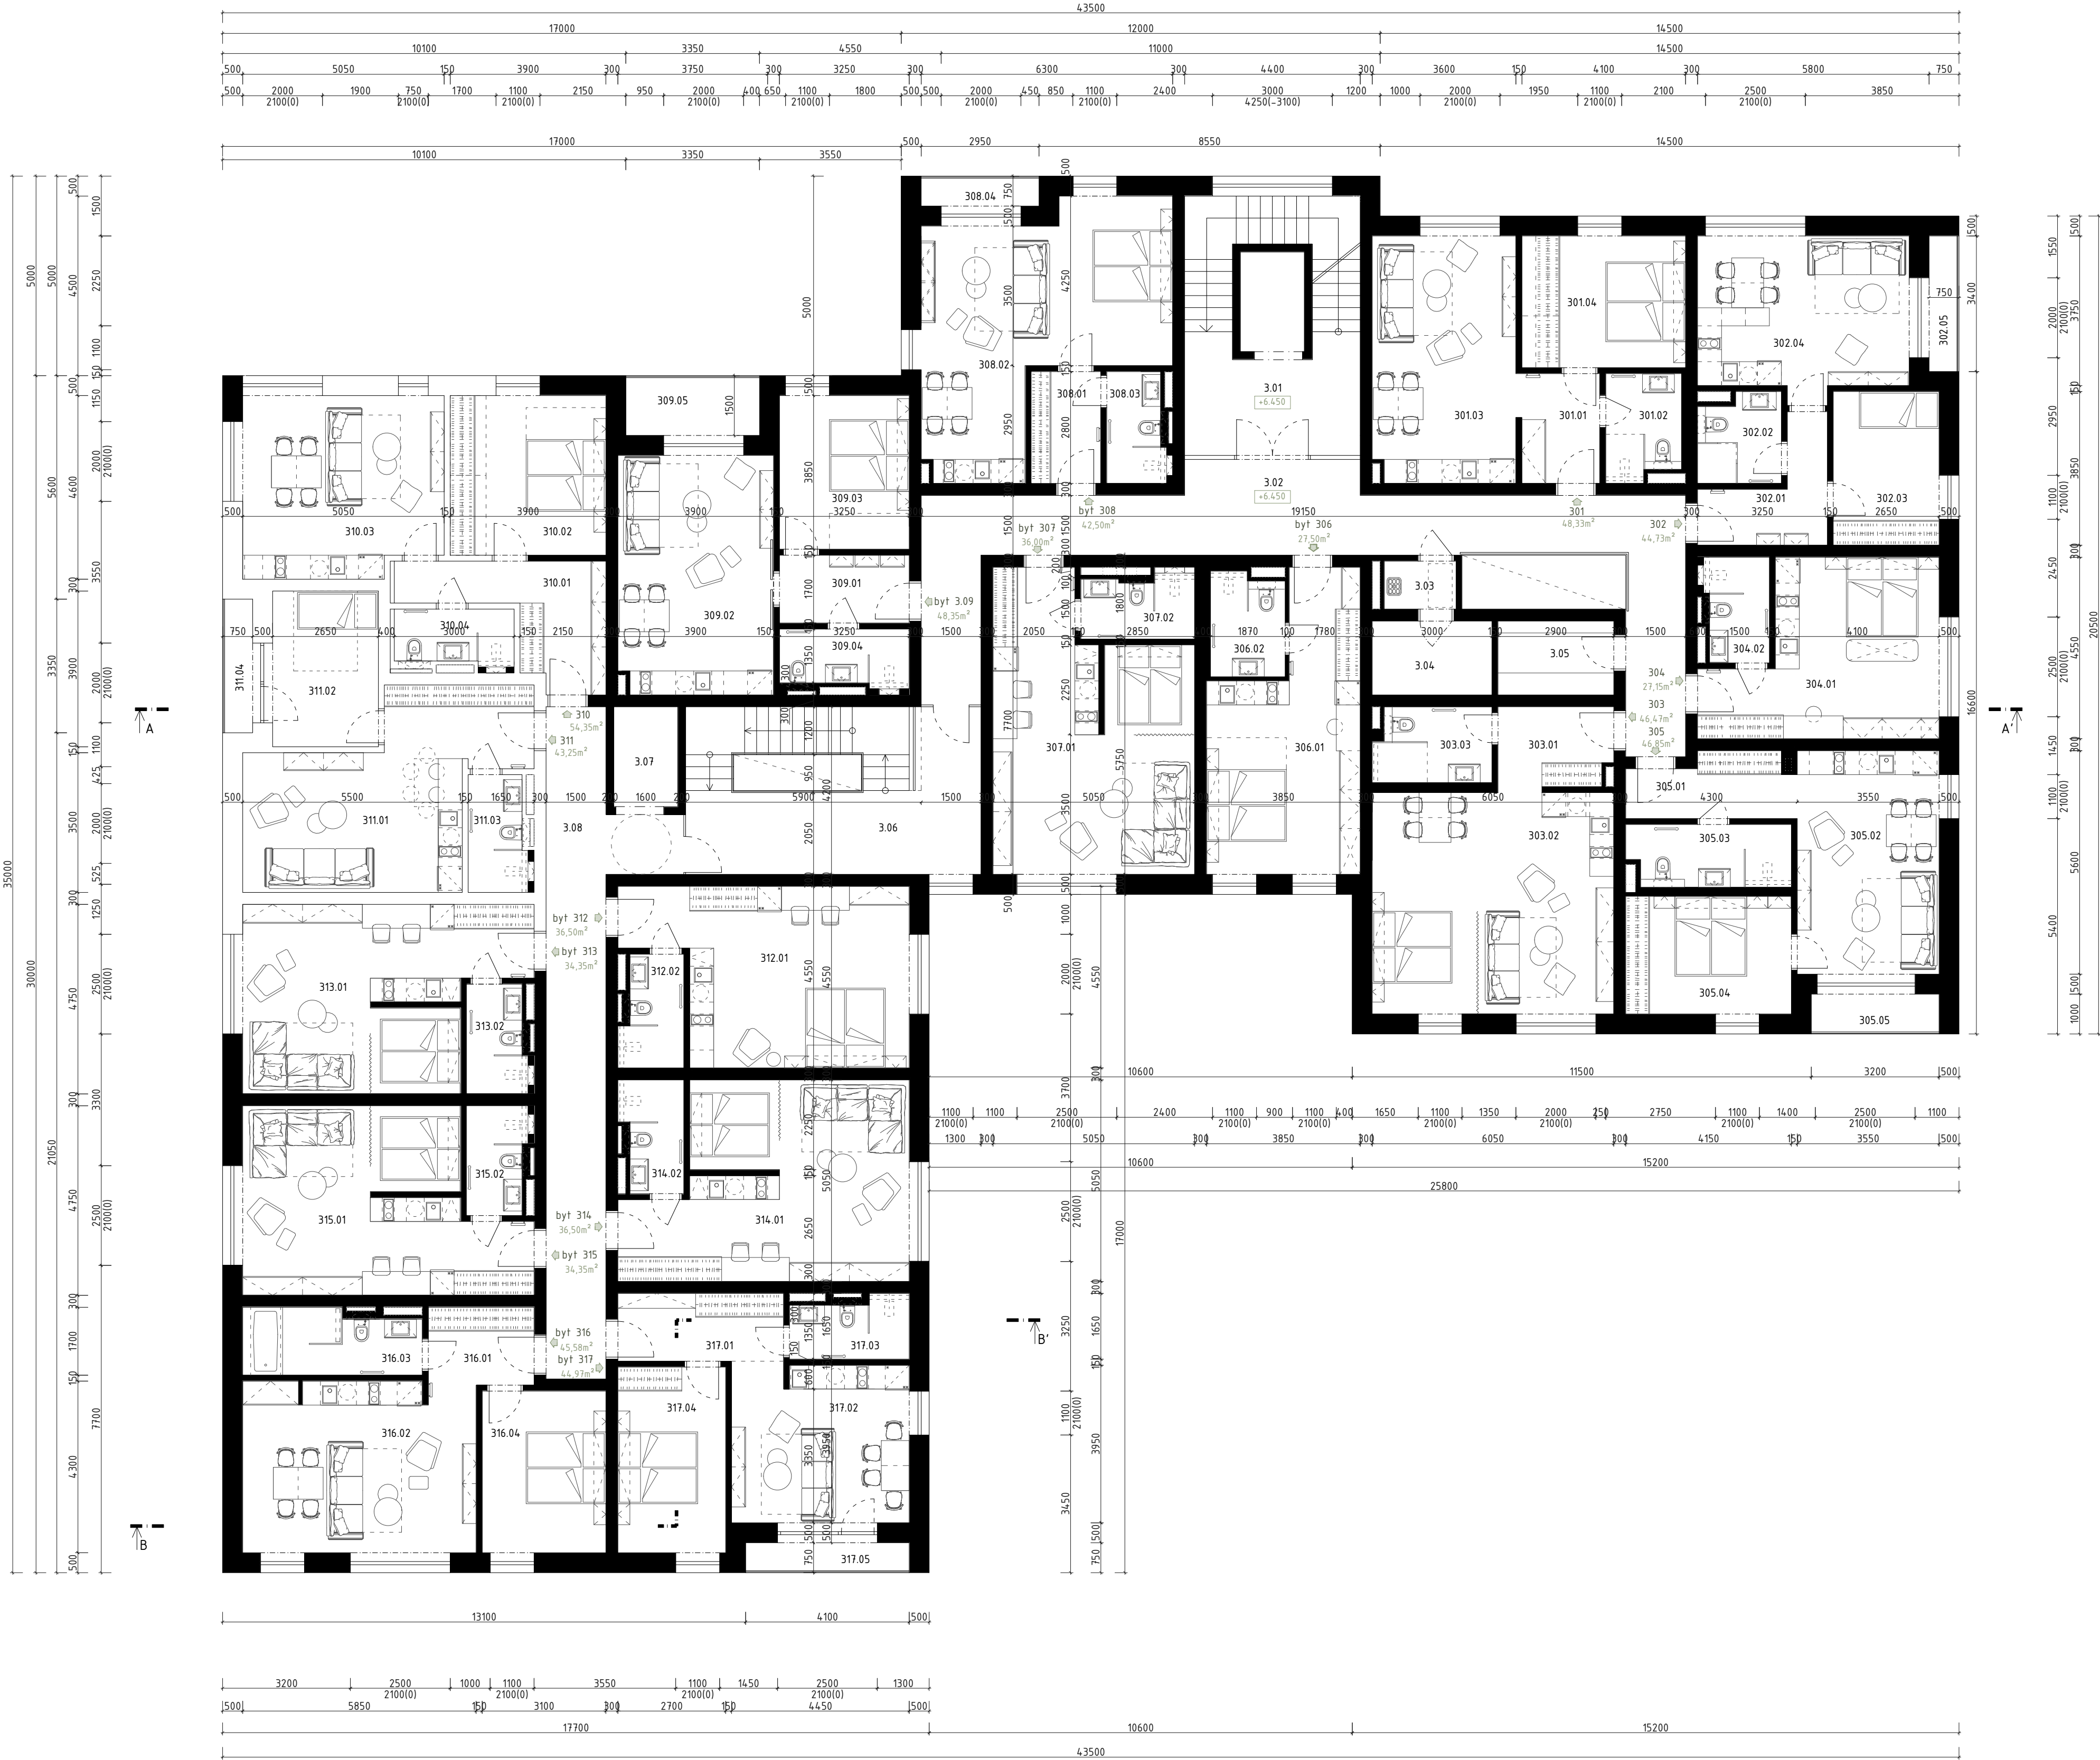

3 NADZEMNÍ PODLAŽÍ		
OZN.	MÍSTNOST	PLOCHA

SPOLEČNÉ PROSTORY		
3.01	schodiště (CHÚC)	28,60m ²
3.02	chodba	45,90m ²
3.03	úklidová místnost	2,15m ²
3.04	prádelna	5,55m ²
3.05	sklad prádla	5,35m ²
3.06	CHÚC - schodiště a chodba	31,00m ²
3.07	výtah	4,00m ²
3.08	chodba	28,20m ²
celkem		150,75m ²

APARTMÁN č. 301		
301.01	chodba	5,35m ²
301.02	koupelna	4,90m ²
301.03	obývací pokoj	22,15m ²
301.04	ložnice	13,50m ²
celkem		byt 45,90m ²

APARTMÁN č. 302		
302.01	chodba	6,50m ²
302.02	koupelna	4,50m ²
302.03	pokoj	10,20m ²
302.04	obývací pokoj + kk	21,30m ²
302.05	ložnice	2,50m ²
celkem		byt 42,50m ² byt včetně lodžie 45,00m ²

STUDIO č. 303		
303.01	chodba	5,75m ²
303.02	obývací pokoj + kk	33,55m ²
303.03	koupelna	5,40m ²
celkem		byt 44,70m ²

STUDIO č. 304		
304.01	obytná místnost	22,10m ²
304.02	koupelna + wc	4,10m ²
celkem		byt 26,20m ²

APARTMÁN č. 305		
305.01	chodba	5,85m ²
305.02	obývací pokoj + kk	20,30m ²
305.03	koupelna + wc	6,25m ²
305.04	ložnice	12,60m ²
305.05	lodžie	3,20m ²
celkem		byt 45,00m ² byt včetně lodžie 48,20m ²

STUDIO č. 306		
306.01	pokoj	23,75m ²
306.02	koupelna	4,70m ²
celkem		byt 28,45m ²

STUDIO č. 307		
307.01	pokoj	32,70m ²
307.02	koupelna	4,30m ²
celkem		byt 37,00m ²

STUDIO č. 308		
308.01	chodba	4,90m ²
308.02	obytná místnost	31,65m ²
308.04	koupelna	4,10m ²
308.05	ložnice	2,20m ²
celkem		byt 40,65m ² byt včetně lodžie 42,85m ²

APARTMÁN č. 309		
309.01	chodba	5,50m ²
309.02	obývací pokoj + kk	23,20m ²
309.03	ložnice	12,85m ²
309.04	koupelna	4,65m ²
309.05	ložnice	5,50m ²
celkem		byt 46,20m ² byt včetně lodžie 51,70m ²

APARTMÁN č. 310		
310.01	chodba	10,15m ²
310.02	ložnice	15,80m ²
310.03	obývací pokoj	22,30m ²
310.04	koupelna	4,15m ²
celkem		byt 52,40m ²

APARTMÁN č. 311		
311.01	obývací pokoj + kk	26,30m ²
311.02	pokoj	11,30m ²
311.03	koupelna	4,15m ²
311.04	ložnice	2,50m ²
celkem		byt 41,75m ² byt včetně lodžie 44,25m ²

STUDIO č. 312		
312.01	obývací pokoj+kk+spací kout	27,80m ²
312.02	koupelna	4,20m ²
celkem		byt 32,00m ²

STUDIO č. 313		
313.01	obývací pokoj+kk+spací kout	29,00m ²
313.02	koupelna	4,00m ²
celkem		byt 33,00m ²

STUDIO č. 314		
314.01	obývací pokoj+kk+spací kout	31,10m ²
314.02	koupelna	4,25m ²
celkem		byt 35,35m ²


STUDIO č. 315		
315.01	obývací pokoj+kk+spací kout	29,00m ²
315.02	koupelna	4,00m ²
celkem		byt 33,00m ²

APARTMÁN č. 316		
316.01	chodba	5,15m ²
316.02	obývací pokoj + kk	24,95m ²
316.03	koupelna	7,00m ²
316.04	ložnice	12,90m ²
celkem		byt 50,00m ²

APARTMÁN č. 317		
317.01	chodba	8,70m ²
317.02	obývací pokoj + kk	18,25m ²
317.03	koupelna	4,35m ²
317.04	pokoj	11,80m ²
317.05	ložnice	3,10m ²
celkem		byt 43,10m ² byt včetně lodžie 46,20m ²

NÁVRH:	atelier 2 s.r.o.	Kunětická 2534/2 PRAHA 2 - Vinohrady 12 000	atelier 2
PROJEKTANT:	Ing. arch. Lucie Šinkovská	ZODPOVĚDNÝ PROJEKTANT:	Ing. Josef Žáček
INVESTOR:	Směrol s.r.o., Na Letné 476/57, Lazce, 77900 Olomouc	HLAVNÍ PROJEKTANT:	Ing. Josef Žáček
NÁZEV AKCE:			
Novostavba objektu pro ubytování (aparthotel)			
parc.č. st. 128/1, k.ú. Deštné v Orlických horách			

AUTORIZAČNÍ RAZÍTKO:	DATUM:	ČÍSLO ZAKÁZKY:	MĚŘÍTKO:	STUPĚŇ DOK:
	07/22		1:100	DÚR
OBSAH:		ČÍSLO VÝKRESU:		
PŮDORYS 3.NP		D.1.05		

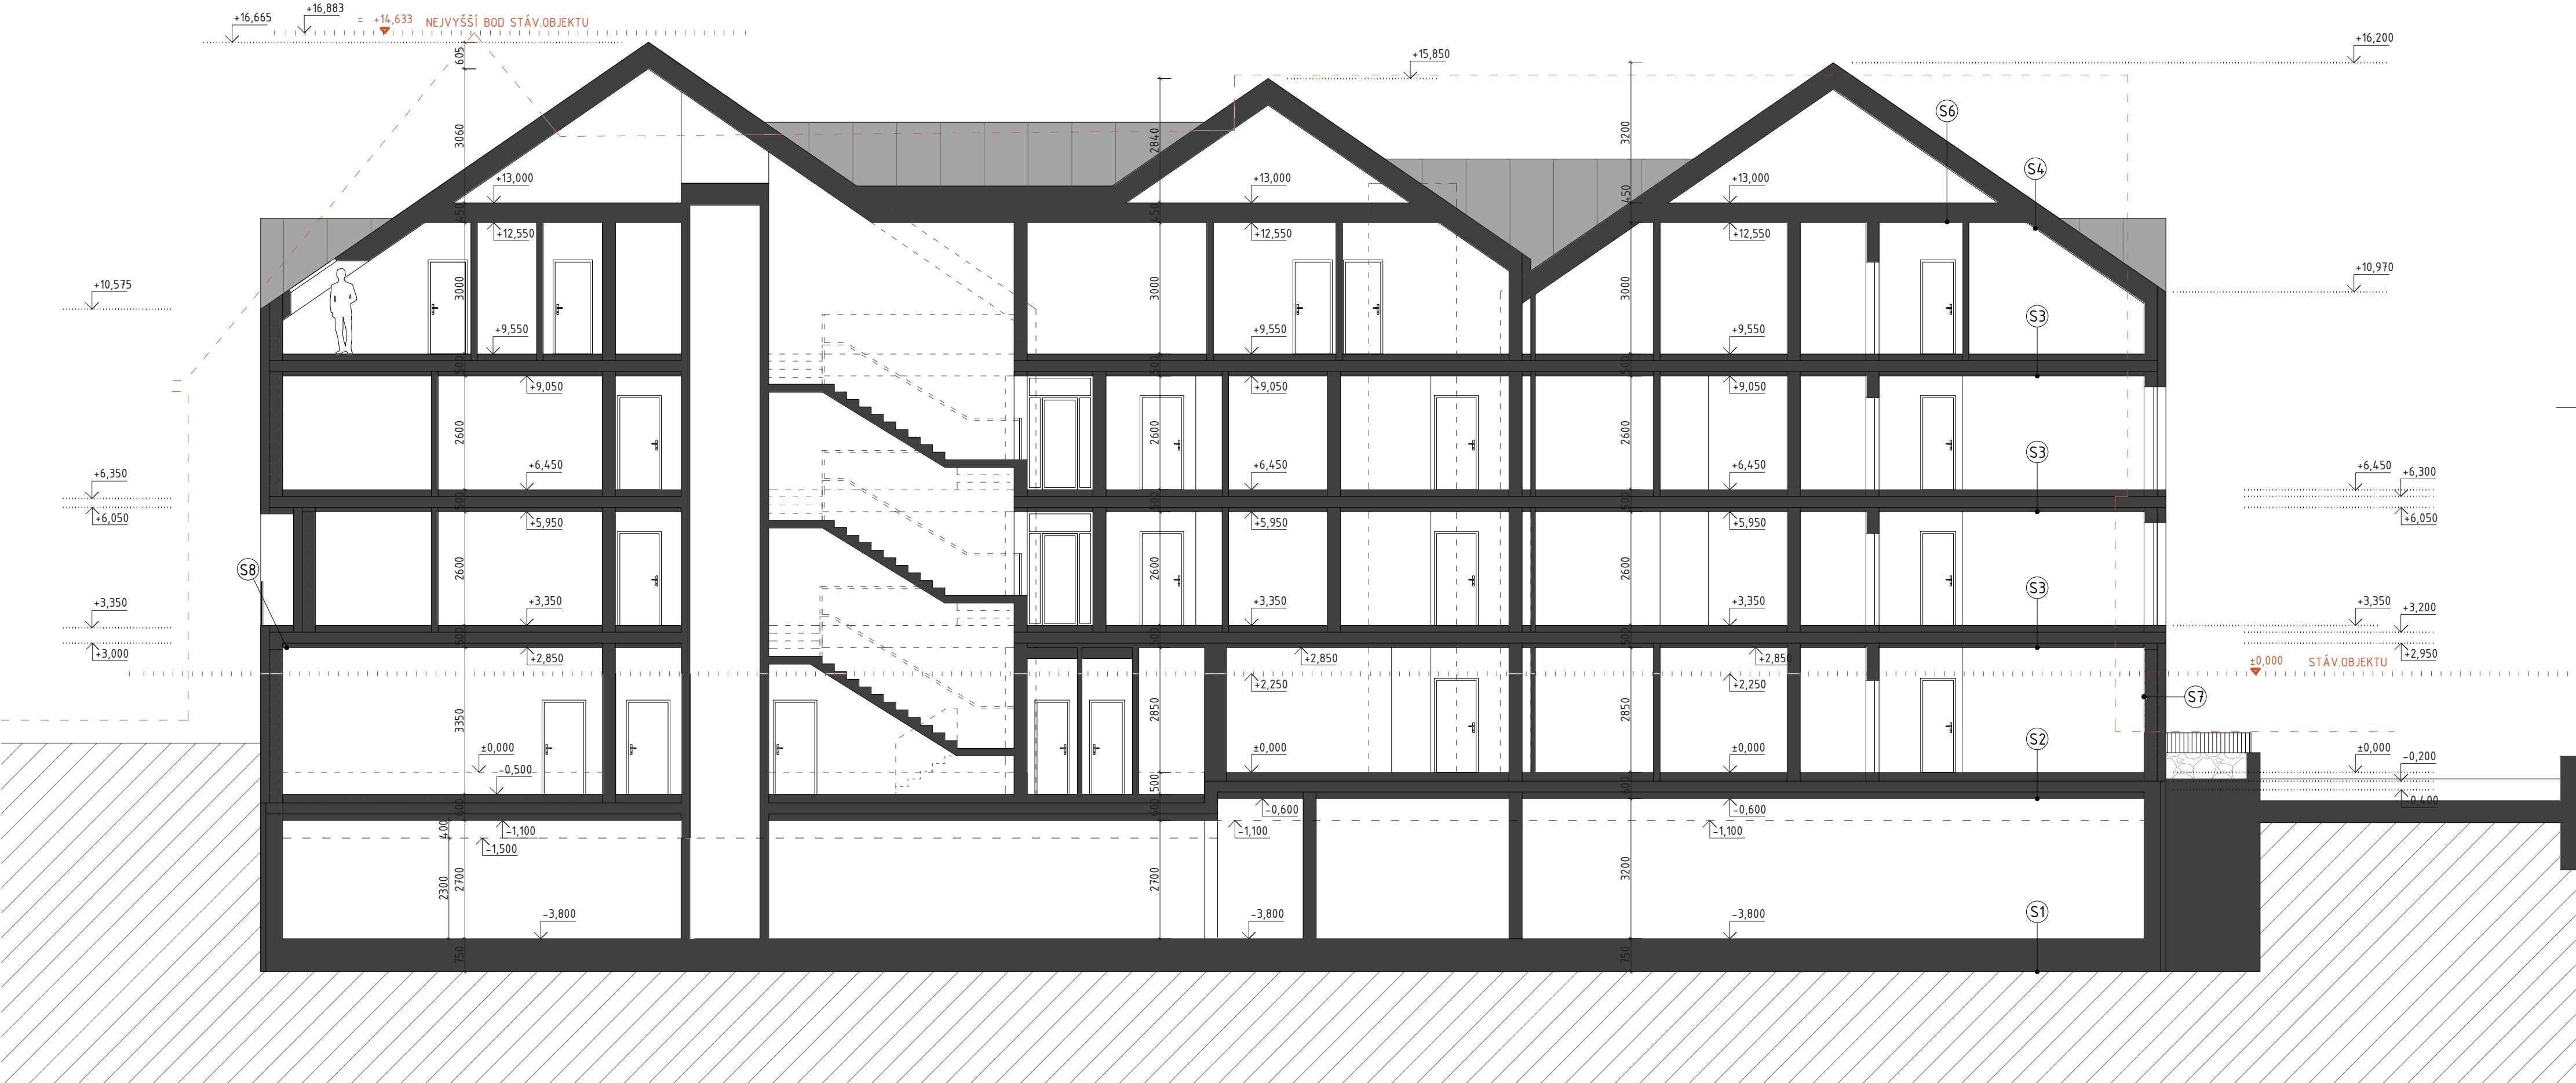

- S1** SKLADBA PODLAHY NA TERÉNU V 1PP
- EPOXIDOVÝ NÁTĚR
 - ŽB ZÁKLADOVÁ DESKA
 - POJISTNÁ HYDROIZOLACE Dekglass G200 S40
 - PODKLADNÍ BETON
 - ROSTLÝ TERÉN

- S2** SKLADBA PODLAHY V 1NP
- NÁŠLAPNÁ VRSTVA
 - CEMENTOVÝ POTĚR
 - SYSTÉMOVÉ DESKY PRO PODLAHOVÉ VYTÁPĚNÍ S FOLÍÍ
 - TEPELNÁ IZOLACE ISOVER 100S (2 vrstvy 40x40mm)
 - STROPNÍ KONSTRUKCE - ŽB DESKA
 - JEDNOSLOŽKOVÁ LEPÍCÍ HMOTA NA BÁZI CEMENTU DEK THERM KLASIK
 - TEPELNÁ IZOLACE Z MINERÁLNÍ VATY
 - SKLOVLÁKNITÁ VÝZTUŽNÁ TKANINA ZATLAŽENÁ DO VRSTVY
 - STĚNKOVÉ IMPTY DEK THERM KLASIK + VÝZTUŽNÁ TKANINA VERTEX R 131
 - PODKLADNÍ NÁTĚR NA BÁZI AKRYLÁTOVÉ DISPERZE PRO SJEDNOCENÍ SAVOSTI WEBER.PAS UNI
 - TENKOVRSVÁ SILIKÁTOVÁ OMÍTKA WEBER.PAS EXTRACLEAN 1,5

- S3** SKLADBA PODLAHY 2. - 4.NP
- NÁŠLAPNÁ VRSTVA
 - CEMENTOVÝ POTĚR
 - SYSTÉMOVÉ DESKY PRO PODLAHOVÉ VYTÁPĚNÍ S FOLÍÍ
 - TEPELNÁ IZOLACE ISOVER 100S
 - STROPNÍ KONSTRUKCE - ŽB PANELE
 - SDK PODHLED

- S4** SKLADBA STŘECHY ŠIKMÁ
- PLECHOVÁ PROFILOVANÁ KRYTINA
 - LATĚ 40x60mm á 150mm
 - KONTRALATĚ 40x60mm
 - DIFUZNÍ FOLIE
 - BEDNĚNÍ
 - KROKVE 140x180mm + TEPELNÁ IZOLACE
 - TEPELNÁ IZOLACE
 - DVOJITÝ ROŠT PRO SDK
 - PAROTĚSNÁ FOLIE
 - SDK PODHLED

- S5** SKLADBA BALKONU
- MRAZUVZDORNÁ DLAŽBA
 - REKTIFIKAČNÍ TERČE
 - NOSNÁ KONSTRUKCE BALKÓNU
 - VÁPENOCEMENTOVÁ OMÍTKA
 - SILIKONOVÁ OMÍTKA, ZRNO 1,5mm

- S6** SKLADBA STŘECHY ŠIKMÁ
- PLECHOVÁ PROFILOVANÁ KRYTINA
 - LATĚ 40x60mm á 150mm
 - KONTRALATĚ 40x60mm
 - DIFUZNÍ FOLIE
 - BEDNĚNÍ
 - KROKVE 140x180mm
 - TEPELNÁ IZOLACE (MINERÁLNÍ VATA)
 - DVOJITÝ ROŠT PRO SDK PODHLED
 - PAROTĚSNÁ FOLIE
 - SDK

- S7** SKLADBA STŘECHY ŠIKMÁ
- DŘEVĚNÝ OBKLAD
 - DŘEVĚNÁ VODOROVNÁ LAŤ
 - + VZDUCH. VĚTRACÍ MEZERA
 - DŘEVĚNÁ SVISLÁ LAŤ
 - + VZDUCH. VĚTRACÍ MEZERA
 - DIFUZNĚ OTEVŘENÁ VĚTROTĚSNÁ FÓLIE
 - MINERÁLNÍ IZOLACE
 - + VODOROVNÉ LAŤOVÁNÍ
 - MINERÁLNÍ IZOLACE
 - + SVISLÉ LAŤOVÁNÍ
 - POROTHERM 30 PROFI
 - VÁPENOCEMENTOVÁ OMÍTKA
 - PENETRACE
 - MALBA

- S8** SKLADBA LODŽIE
- MRAZUVZDORNÁ DLAŽBA
 - REKTIFIKAČNÍ TERČE
 - STŘEŠNÍ HYDROIZOLAČNÍ FOLIE DEKPLAN76
 - GEOTEXTILIE Filtek 300g/m²
 - SPÁDOVÉ KLÍNY EPS 150S
 - TEPELNÁ IZOLACE PIR
 - ASFALTOVÁ POJISTNÁ HYDROIZOLACE (Glastek 40 special mineral)
 - ASFALTOVÁ PENETRACE (např. Dekprimer)
 - NOSNÁ KONSTRUKCE STROPNÍ PANELE
 - SDK PODHLED

NÁVRH:	atelier 2 s.r.o. Kunětická 2534/2 PRAHA 2 - Vinohrady 12 000	atelier 2
PROJEKTANT:	Ing. arch. Lucie Šinkovská	ZODPOVĚDNÝ PROJEKTANT:
INVESTOR:	Směmol s.r.o., Na Letné 476/57, Lazce, 77900 Olomouc	HLAVNÍ PROJEKTANT:
NÁZEV AKCE:	Novostavba objektu pro ubytování (aparthotel) parc.č. st. 128/1, k.ú. Deštné v Orlických horách	

AUTORIZAČNÍ RAZÍTKO:	DATUM: 07/22	ČÍSLO ZAKÁZKY:	MĚŘÍTKO: 1:100	STUPĚŇ DOK.: DÚR
ŘEZ A-A'			ČÍSLO VÝKRESU: D.2.01	



- S1** SKLADBA PODLAHY NA TERÉNU V 1PP
- EPOXIDOVÝ NÁTĚR
 - ŽB ZÁKLADOVÁ DESKA
 - POJISTNÁ HYDROIZOLACE Dekglass G200 S40
 - PODKLADNÍ BETON
 - ROSTLÝ TERÉN

- S2** SKLADBA PODLAHY V 1NP
- NÁŠLAPNÁ VRSTVA
 - CEMENTOVÝ POTĚR
 - SYSTÉMOVÉ DESKY PRO PODLAHOVÉ VYTÁPĚNÍ S FOLÍÍ
 - TEPELNÁ IZOLACE ISOVER 100S (2 vrstvy 40x40mm)
 - STROPNÍ KONSTRUKCE - ŽB DESKA
 - JEDNOSLOŽKOVÁ LEPÍCÍ HMOTA NA BÁZI CEMENTU DEK THERM KLASIK
 - TEPELNÁ IZOLACE Z MINERÁLNÍ VATY
 - SKLOVLÁKNITÁ VÝZTUŽNÁ TKANINA
 - STĚROVÉ HMOTY DEK THERM KLASIK + VÝZTUŽNÁ TKANINA VERTEX R 131
 - PODKLADNÍ NÁTĚR NA BÁZI AKRYLÁTOVÉ DISPERZE PRO SJDNOČENÍ SAVOSTI WEBER.PAS UNI
 - TENKOVRSVÁ SILIKÁTOVÁ OMÍTKA WEBER.PAS EXTRACLEAN 1,5

- S3** SKLADBA PODLAHY 2. - 4.NP
- NÁŠLAPNÁ VRSTVA
 - CEMENTOVÝ POTĚR
 - SYSTÉMOVÉ DESKY PRO PODLAHOVÉ VYTÁPĚNÍ S FOLÍÍ
 - TEPELNÁ IZOLACE ISOVER 100S
 - STROPNÍ KONSTRUKCE - ŽB PANELE
 - SDK PODHLED

- S4** SKLADBA STŘECHY ŠIKMÁ
- PLECHOVÁ PROFILOVANÁ KRYTINA
 - LATĚ 40x60mm á 150mm
 - KONTRALATĚ 40x60mm
 - DIFUZNÍ FOLIE
 - BEDNĚNÍ
 - KROKVE 140x180mm + TEPELNÁ IZOLACE
 - TEPELNÁ IZOLACE
 - DVOJITÝ ROŠT PRO SDK
 - PAROTĚSNÁ FOLIE
 - SDK PODHLED

- S5** SKLADBA BALKONU
- MRAZUVZDORNÁ DLAŽBA
 - REKTIKAIČNÍ TERČE
 - NOSNÁ KONSTRUKCE BALKÓNU
 - VÁPENOCEMENTOVÁ OMÍTKA
 - SILIKONOVÁ OMÍTKA, ZRNO 1,5mm

- S6** SKLADBA STŘECHY ŠIKMÁ
- PLECHOVÁ PROFILOVANÁ KRYTINA
 - LATĚ 40x60mm á 150mm
 - KONTRALATĚ 40x60mm
 - DIFUZNÍ FOLIE
 - BEDNĚNÍ
 - KROKVE 140x180mm
 - TEPELNÁ IZOLACE (MINERÁLNÍ VATA)
 - DVOJITÝ ROŠT PRO SDK PODHLED
 - PAROTĚSNÁ FOLIE
 - SDK

- S7** SKLADBA OBVODOVÉ STĚNY
- DŘEVĚNÝ OBKLAD
 - DŘEVĚNÁ VODOROVNÁ LAŤ
 - VZDUCH. VĚTRACÍ MEZERA
 - DŘEVĚNÁ SVISLÁ LAŤ
 - VZDUCH. VĚTRACÍ MEZERA
 - DIFUZNĚ OTEVŘENÁ VĚTROTĚSNÁ FÓLIE
 - MINERÁLNÍ IZOLACE
 - VODOROVNÉ LAŤOVÁNÍ
 - MINERÁLNÍ IZOLACE
 - SVISLÉ LAŤOVÁNÍ
 - POROTHERM 30 PROFI
 - VÁPENOCEMENTOVÁ OMÍTKA
 - PENETRACE
 - MALBA

- S8** SKLADBA LODŽIE
- MRAZUVZDORNÁ DLAŽBA
 - REKTIKAIČNÍ TERČE
 - STŘEŠNÍ HYDROIZOLAČNÍ FOLIE DEKPLAN76
 - GEOTEXTILIE Filtek 300g/m²
 - SPÁDOVÉ KLÍNY EPS 150S
 - TEPELNÁ IZOLACE PIR
 - ASFALTOVÁ POJISTNÁ HYDROIZOLACE (Glastek 40 special mineral)
 - ASFALTOVÁ PENETRACE (např. Dekprimer)
 - NOSNÁ KONSTRUKCE STROPNÍ PANELE
 - SDK PODHLED

- S9** SKLADBA PODLAHY V 1PP
- NÁŠLAPNÁ VRSTVA
 - CEMENTOVÝ POTĚR
 - TEPELNÁ IZOLACE ISOVER 100S (2 vrstvy 30x40mm)
 - PENETRACE, 1x GLASTEK 40 SPECIAL MINERAL, 1x DEK R13
 - PODKLADNÍ BETON XC1 C20/25
 - 2x KARI SÍŤ 150/150/6mm
 - ZHUTNĚNÝ ŠTĚRKOVÝ PODSYP
 - ROSTLÁ ZEMINA

-  - KAMENNÝ OBKLAD
-  - DŘEVĚNÝ OBKLAD OŠETŘENÝ OLEJEM
-  - DŘEVĚNÝ OBKLAD OŠETŘENÝ OLEJEM
-  - FASÁDNÍ OMÍTKA ŠKRÁBANÁ - ŠEDÁ/BÍLÁ

NÁVRH:	atelier 2 s.r.o. Kunětická 2534/2 PRAHA 2 - Vinohrady 12 000		atelier 2
PROJEKTANT:	Ing. arch. Lucie Šinkovská	ZODPOVĚDNÝ PROJEKTANT: Ing. Josef Žáček	
INVESTOR:	Směmol s.r.o., Na Letné 476/57, Lazce, 77900 Olomouc		
NÁZEV AKCE:			
Novostavba objektu pro ubytování (aparthotel)			
parc.č. st. 128/1, k.ú. Deštné v Orlických horách			

AUTORIZAČNÍ RAZÍTKO:	DATUM: 07/22	ČÍSLO ZAKÁZKY:	MĚŘÍTKO: 1:100	STUPĚŇ DOK.: DÚR
OBSAH: ŘEZ B-B'			ČÍSLO VÝKRESU: D.2.02	



LEGENDA MATERIÁLŮ

- DŘEVĚNÝ OBKLAD OŠETŘENÝ OLEJEM
- DŘEVĚNÝ OBKLAD OŠETŘENÝ OLEJEM
- FASÁDNÍ OMÍTKA ŠKRÁBANÁ Weber
- FALCOVANÁ PLECHOVÁ STŘEŠNÍ KRYTINA - odstín břidlicově šedá
- KAMENNÝ OBKLAD

NÁVRH: atelier 2 s.r.o. Kunětická 2534/2 PRAHA 2 - Vinohrady 12 000 email: atelier2@seznam.cz, tel: 774 92 10 80, 774 92 10 82, IČO: 275 74 261 DIČ CZ - 275 74 261			atelier 2
PROJEKTANT: Ing. arch. Lucie Šinkovská	ZODPOVĚDNÝ PROJEKTANT: Ing. Josef Žáček	HLAVNÍ PROJEKTANT: Ing. Josef Žáček	
INVESTOR: Směmol s.r.o., Na Letné 476/57, Lazce, 77900 Olomouc			
NÁZEV AKCE: Novostavba objektu pro ubytování (aparthotel) parc.č. st. 128/1, k.ú. Deštné v Orlických horách			

AUTORIZAČNÍ RAZÍTKO:	DATUM: 07/22	ČÍSLO ZAKÁZKY:	MĚŘÍTKO: 1:100	STUPEŇ DOK.: DÚR
	OBSAH: POHLED VÝCHODNÍ		ČÍSLO VÝKRESU: D.3.01	



LEGENDA MATERIÁLŮ

- DŘEVĚNÝ OBKLAD OŠETŘENÝ OLEJEM
- DŘEVĚNÝ OBKLAD OŠETŘENÝ OLEJEM
- FASÁDNÍ OMÍTKA ŠKRÁBANÁ Weber
- FALCOVANÁ PLECHOVÁ STŘEŠNÍ KRYTINA - odstín břidlicově šedá
- KAMENNÝ OBKLAD

NÁVRH: atelier 2 s.r.o. Kunětická 2534/2 PRAHA 2 - Vinohrady 12 000 email: atelier2@seznam.cz, tel: 774 92 10 80, 774 92 10 82, IČO: 275 74 261 DIČ: CZ - 275 74 261		atelier 2	
PROJEKTANT: Ing. arch. Lucie Šinkovská	ZODPOVĚDNÝ PROJEKTANT: Ing. Josef Žáček		HLAVNÍ PROJEKTANT: Ing. Josef Žáček
INVESTOR: Směňol s.r.o., Na Letné 476/57, Lazce, 77900 Olomouc			
NÁZEV AKCE: Novostavba objektu pro ubytování (aparthotel) parc.č. st. 128/1, k.ú. Deštné v Orlických horách			
AUTORIZAČNÍ RAZÍTKO:	DATUM: 07/22	ČÍSLO ZAKÁZKY:	
	OBSAH: POHLED JIŽNÍ		
	MĚŘÍTKO: 1:100	STUPEŇ DOK.: DÚR	
		ČÍSLO VÝKRESU: D.3.02	



LEGENDA MATERIÁLŮ

- DŘEVĚNÝ OBKLAD OŠETŘENÝ OLEJEM
- DŘEVĚNÝ OBKLAD OŠETŘENÝ OLEJEM
- FASÁDNÍ OMÍTKA ŠKRÁBANÁ Weber
- FALCOVANÁ PLECHOVÁ STŘEŠNÍ KRYTINA - odstín břidlicově šedá
- KAMENNÝ OBKLAD

NÁVRH: atelier 2 s.r.o. Kunětická 2534/2 PRAHA 2 - Vinohrady 12 000 email: atelier2@seznam.cz, tel: 774 92 10 80, 774 92 10 82, IČO: 275 74 261, DIČ CZ - 275 74 261		atelier 2		
PROJEKTANT: Ing. arch. Lucie Šinkovská	ZODPOVĚDNÝ PROJEKTANT: Ing. Josef Žáček		HLAVNÍ PROJEKTANT: Ing. Josef Žáček	
INVESTOR: Směmol s.r.o., Na Letné 476/57, Lazce, 77900 Olomouc				
NÁZEV AKCE: Novostavba objektu pro ubytování (aparthotel) parc.č. st. 128/1, k.ú. Deštné v Orlických horách				
AUTORIZAČNÍ RAZÍTKO:	DATUM: 07/22	ČÍSLO ZAKÁZKY:	MĚŘÍTKO: 1:100	STUPĚŇ DOK.: DÚR
	OBSAH: POHLED SEVERNÍ		ČÍSLO VÝKRESU: D.3.04	